




ÁREA DE LAYOUT TÉRREO - OPÇÃO 2QP

ESCALA: 1/50

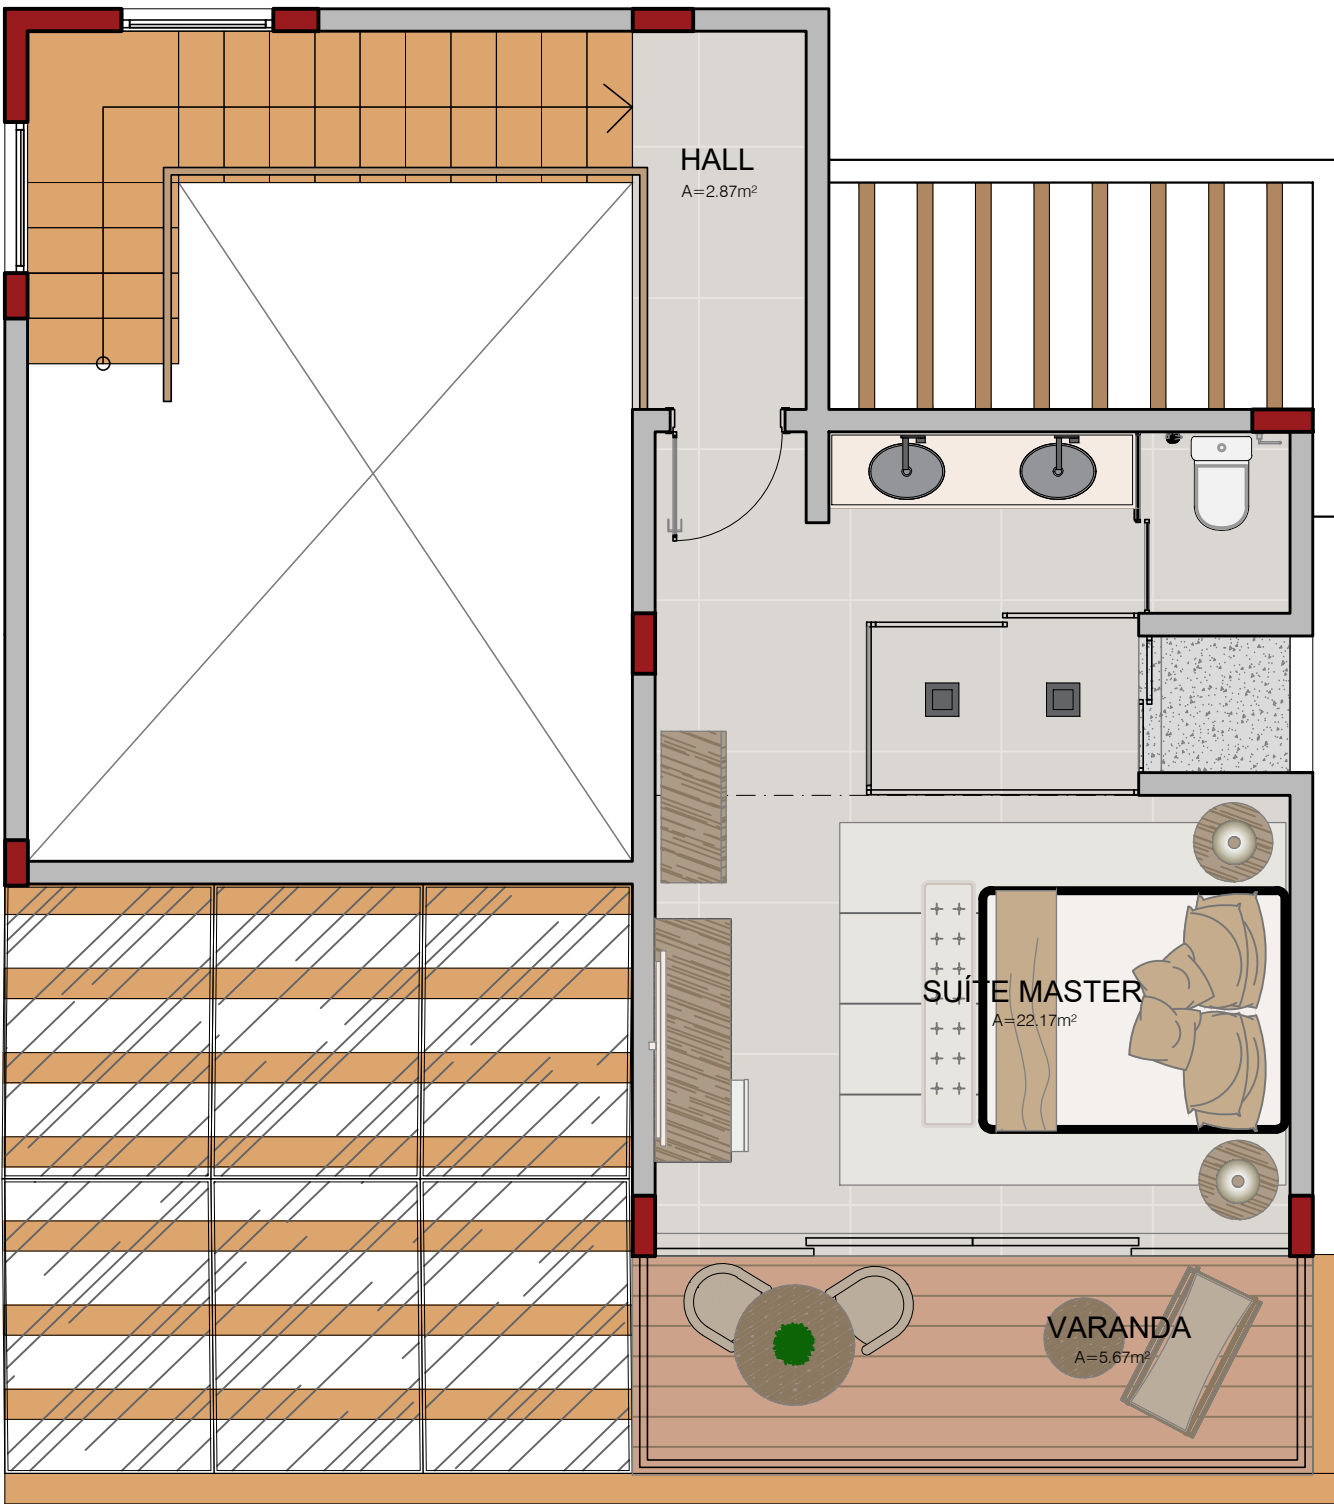

ÁREA DE LAYOUT SUPERIOR - OPÇÃO 2QP

ESCALA: 1/50

QUADRO DE ÁREAS	
ÁREA DO LOTE	400,00 m ²
ÁREA TOTAL CONSTRUÍDA PAV.TÉRREO	94,55 m ²
ÁREA TOTAL CONSTRUÍDA PAV.SUPERIOR	36,25 m ²
ÁREA TOTAL CONSTRUÍDA (DECK/FIREBAR/PISCINA)	60,88 m ²
ÁREA TOTAL CONSTRUÍDA (CASA+DECK)	191,68 m ²
	02 Pav



AUTORES: GRACE DANTAS CAU - A 55576-2 CLÁUDIA ARAGÃO CAU - A 55576-2		ASSINATURA:	DATA: JUL/2022	FORMATO: A2
TÍTULO: EMPREENDIMENTO IMOBILIARIO CONDOMINIO VILA CANGALHA		FASE: P.E	ESCALA: 1/50	
PROPRIETÁRIO: VILA CANGALHA SPE LTDA - CNPJ = 45.836.943/0001-97		ENDEREÇO: Estrada P/Maceió, s/n Praia de Caraubas		
DISCRIMINAÇÃO: - LAYOUT CASA OPÇÃO 2QP		REVISÃO: R00	Nº PRANCHA: 01/02	