




ÁREA DE LAYOUT TÉRREO - OPÇÃO 3QP

ESCALA: 1/50

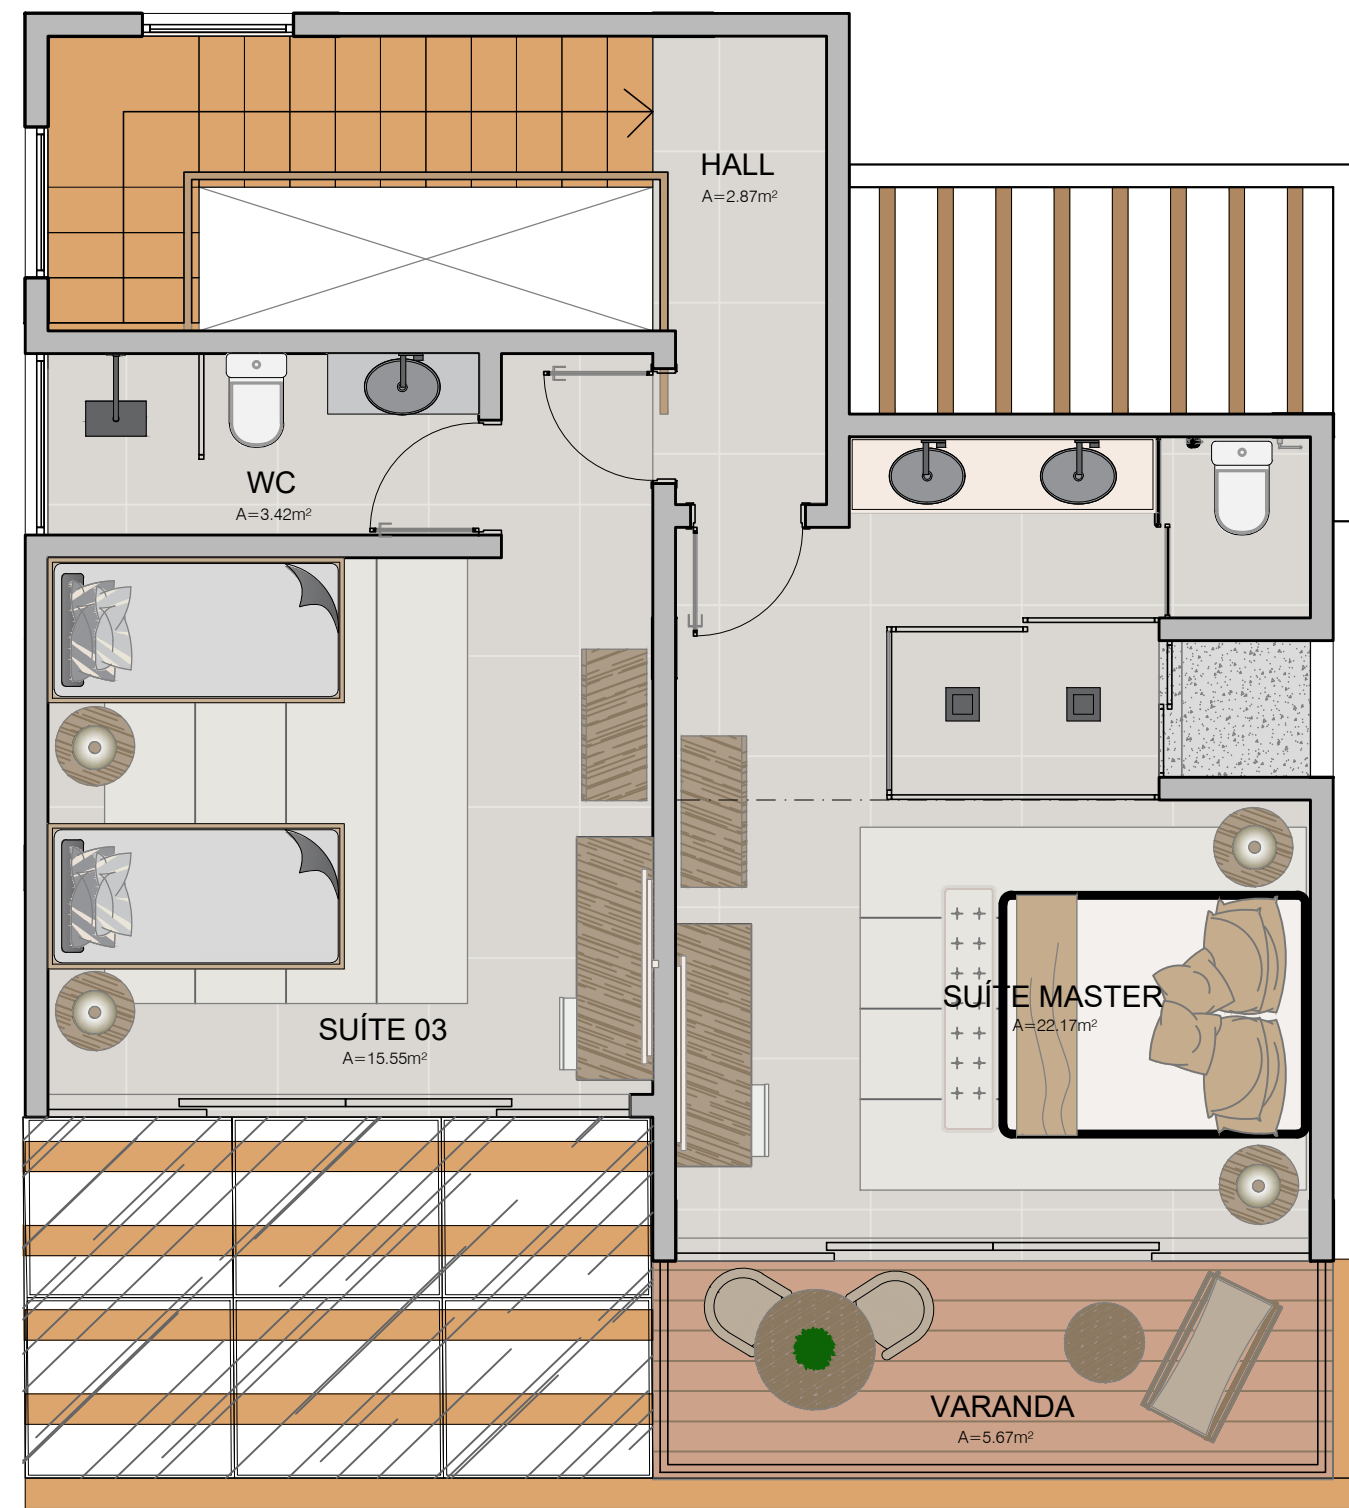

ÁREA DE LAYOUT PAVIMENTO SUPERIOR - OPÇÃO 3QP

ESCALA: 1/50

QUADRO DE ÁREAS	
ÁREA DO LOTE	400,00 m ²
ÁREA TOTAL CONSTRUÍDA PAV.TÉRREO	94,55 m ²
ÁREA TOTAL CONSTRUÍDA PAV.SUPERIOR	57,85 m ²
ÁREA TOTAL CONSTRUÍDA (DECK/FIREBAR/PISCINA)	60,88 m ²
ÁREA TOTAL CONSTRUÍDA (CHALÉ+DECK)	213,28 m ²
	02 Pav



AUTORES: GRACE DANTAS CAU - A 55576-2	CLÁUDIA ARAGÃO CAU - A 55576-2	ASSINATURA:	DATA: JUL/2022	FORMATO: A2
TÍTULO: EMPREENDIMENTO IMOBILIÁRIO CONDOMÍNIO VILA CANGALHA			FASE: P.E	ESCALA: 1/50
PROPRIETÁRIO: VILA CANGALHA SPE LTDA - CNPJ = 45.836.943/0001-97			ENDEREÇO: Estrada P/Maceió, s/n Praia de Caraubas	
DISCRIMINAÇÃO: - LAYOUT CASA OPÇÃO 3QP			REVISÃO: R00	Nº PRANCHA: 01/02